


SATZUNG DER GEMEINDE FOCKBEK FÜR DAS GEBIET ÜBER DEN BEBAUUNGSPLAN NR.9 „MOHRSCHE KOPPEL“ M.1:1000

AUFGRUND DES §10 BUNDESBAUGESETZES (BBauG) VOM 23.6.1960 (BGBl. S.341) UND DES §1 DES GESETZES ÜBER BAUGESTALTERISCHE FESTSETZUNGEN VOM 10. APRIL 1969 (GVOBl. SCHL.-H. S.59) IN VERBINDUNG MIT §1 DER 1. VERORDNUNG ZUR DURCHFÜHRUNG DES BBauG VOM 9. DEZ. 1960 (GVOBl. SCHL.-H. S.198) WIRD NACH BESCHLUSSFASSUNG DURCH DIE GEMEINDEVERTRETUNG VOM 16.6.1976 FOLGENDE SATZUNG ÜBER DEN BEBAUUNGSPLAN NR.9 „MOHRSCHE KOPPEL“, BESTEHEND AUS DER PLANZEICHNUNG (TEIL A) UND DEM TEXT (TEIL B), ERLASSEN:

1) = alte Fassung
 2) = für das Gebiet

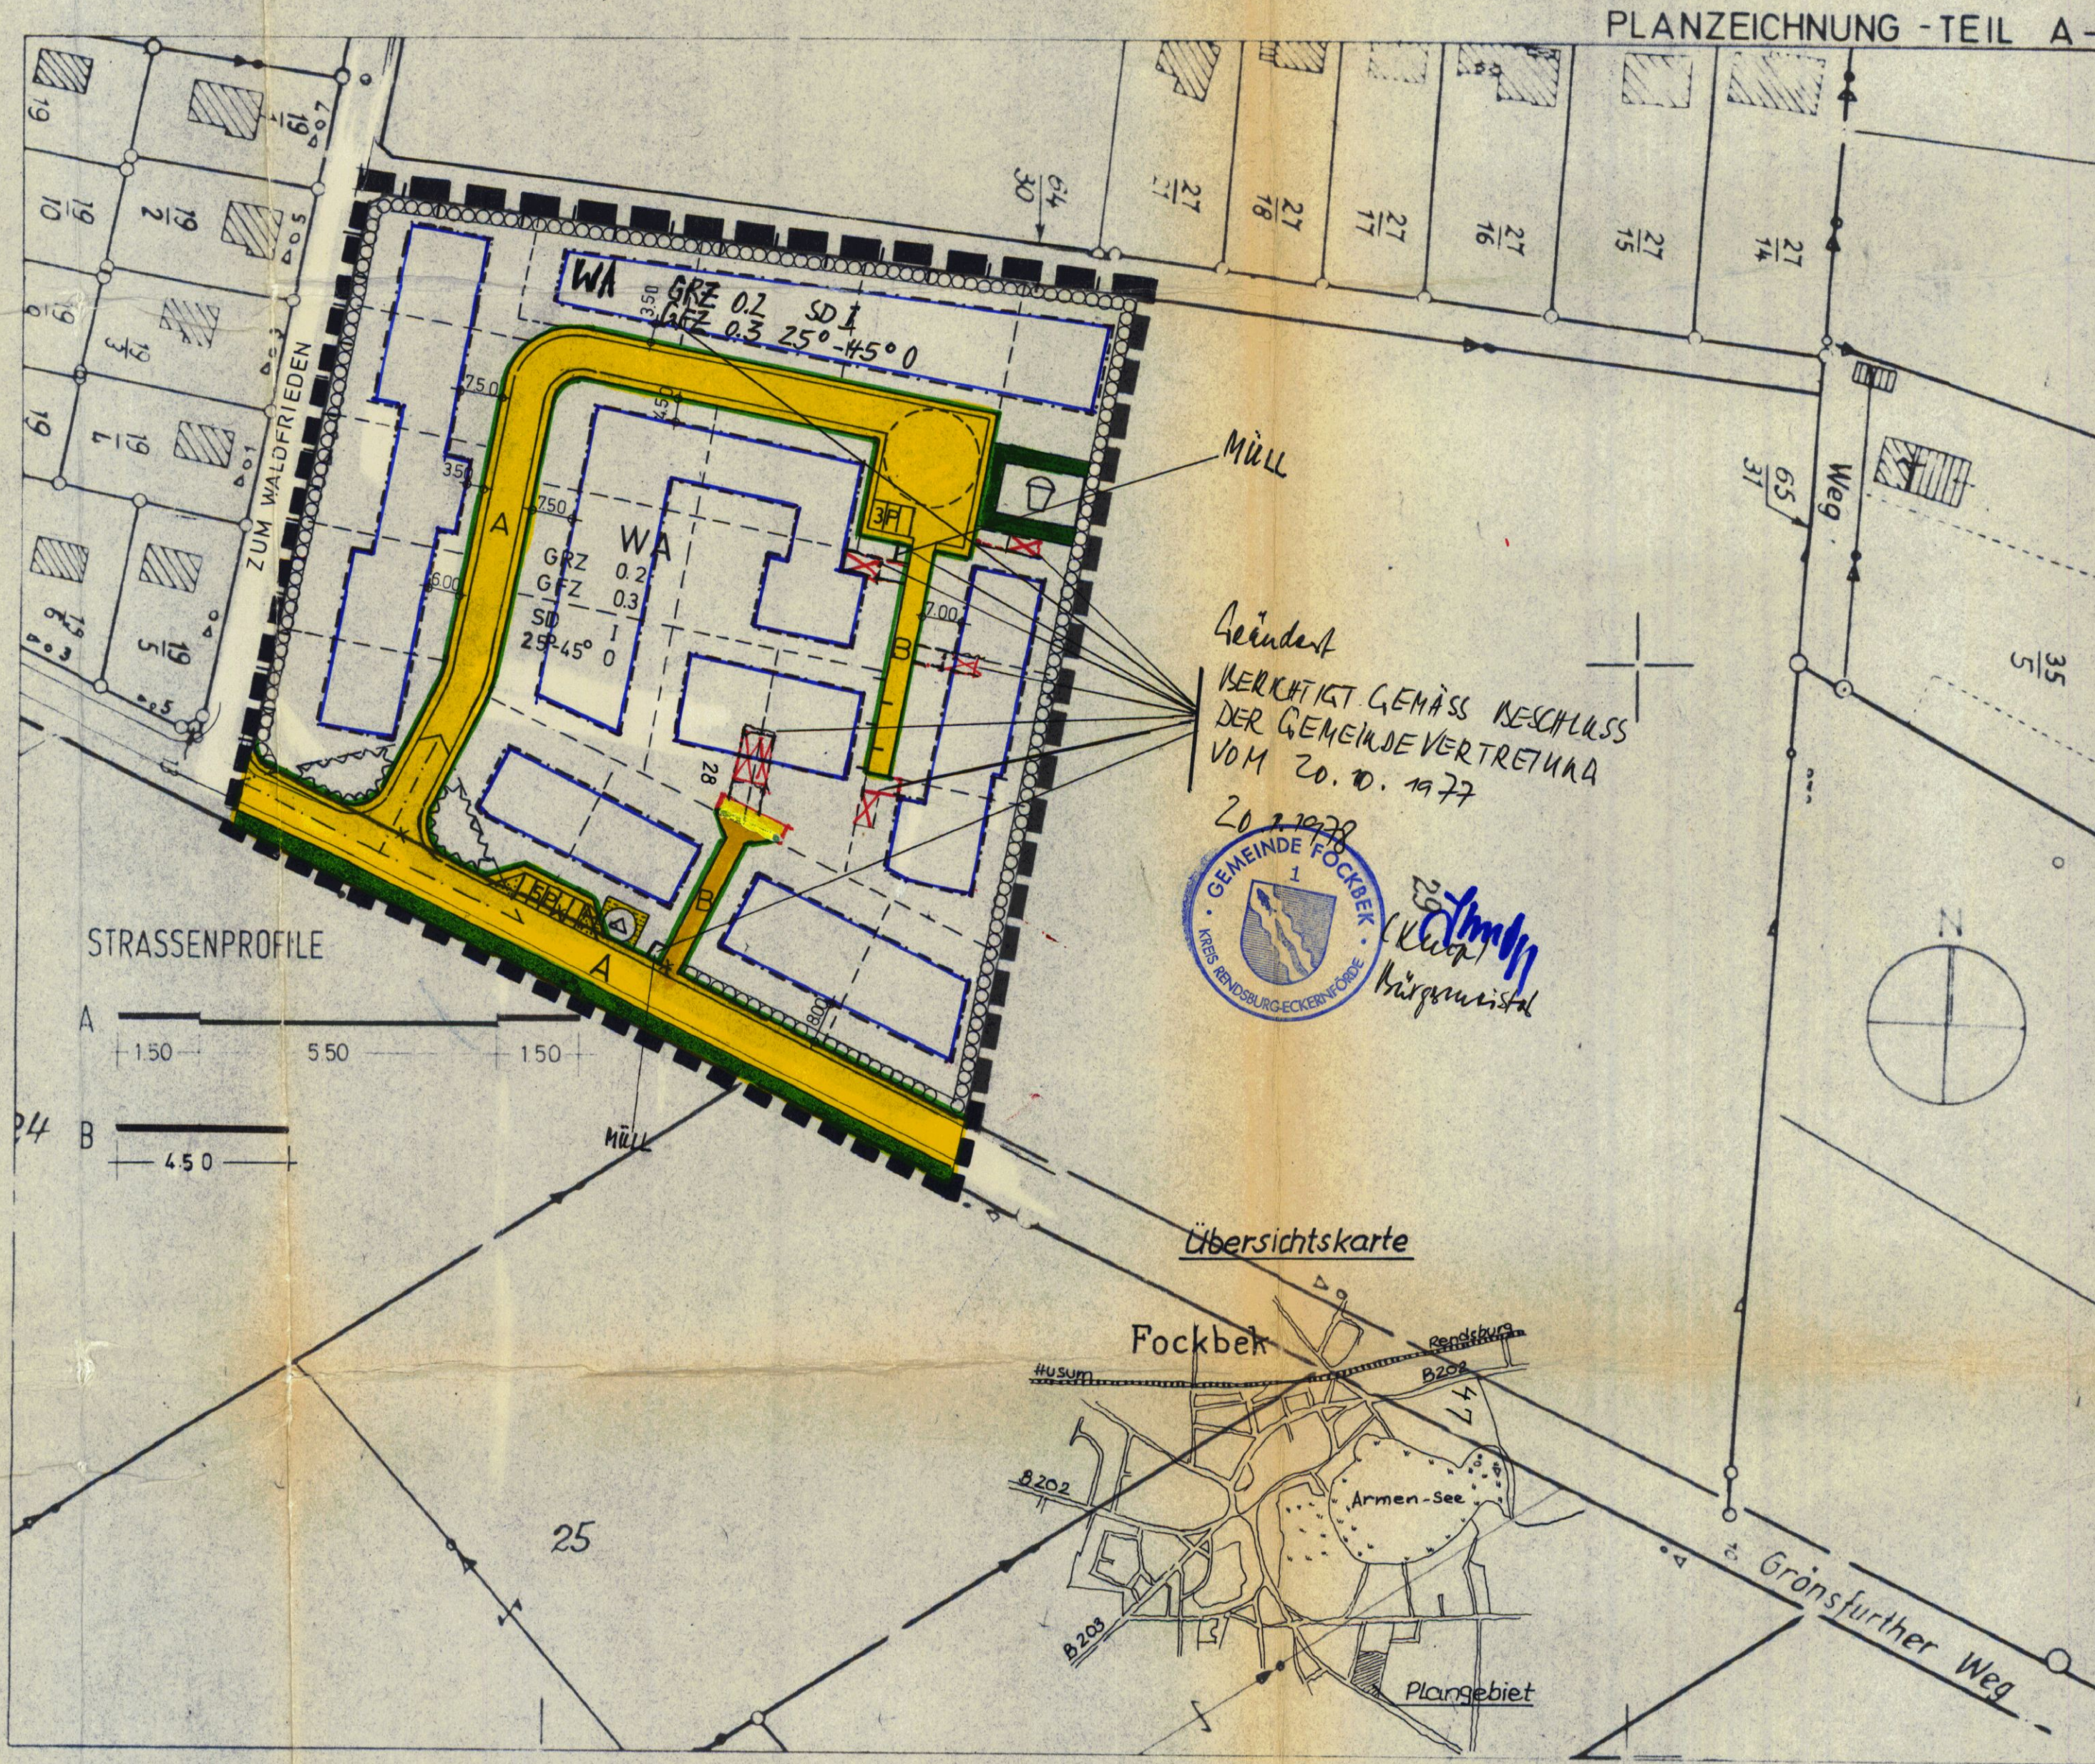

PLANZEICHENERKLÄRUNG

I. FESTSETZUNGEN

	GRENZE DES RÄUMLICHEN GELTUNGSBEREICHES (§9 Abs 5 BBauG)	
WA	ALLGEMEINES WOHNGEBIET	(§4 BauNVO)
I	ZAHL DER VOLLGESCHOSSE (ALS HÖCHSTGRENZE)	(§17 BauNVO)
GRZ 0.2	GRUNDFLÄCHENZAHL	(")
GFZ 0.3	GESCHOSSFLÄCHENZAHL	(")
0	OFFENE BAUWEISE	(§22 BauNVO)
	BAUGRENZE	(")
	STRASSENBEGRÄNZUNGSLINIE	(§9 Abs 1 Nr 3 BBauG)
	STRASSENVERKEHRSFLÄCHEN	(")
	ÖFFENTLICHE PARKFLÄCHEN	(")
	GRÜNFLÄCHEN	(§9 Abs 1 Nr 8 BBauG)
	SPIELPLATZ	(")
	PARKANLAGE	(")
	VON DER BEBAUUNG FREIZUHALTENDE GRUNDSTÜCKE	(§9 Abs 1 Nr 2 BBauG)
SD	SATTELDACH	
	ZU ERHALTENDER KNICK	
	ZU- UND ABFAHRTSVERBOT	
	FLÄCHEN FÜR VERSORGUNGSANLAGEN	(§9 ABS. 1 NR.5 BBAUG)
	TRAFOSTATION	1) = alte Fassung

II. DARSTELLUNG OHNE NORMENCHARAKTER

	VORHANDENE GRUNDSTÜCKSGRENZE
	IN AUSSICHT GENOMMENE ZUSCHNITTE DER GRUNDSTÜCKE
	KÜNFTIG FORTFALLENDE GRUNDSTÜCKSGRENZEN
	FLURSTÜCKSBEZEICHNUNG
	SICHTDREIECKE

GARAGEN ← geändert
 20.7.1978
(Signature)
 Bürgermeister

TEXT - TEIL B -

DIE BEBAUUNGSANSATZ UND BESTEHEND AUS DER PLANZEICHNUNG (TEIL A) UND DEM TEXT (TEIL B) WIRD HIER MIT BESCHLUSS DER GEMEINDEVERTRETUNG VOM 27. FEBRUAR 1978 GEBILLIGT.

 28.8.1975
 FOCKBEK DEN 28.3.1977
 GEMEINDE FOCKBEK DER BÜRGERMEISTER
(Signature)

DER ENTWURF DES BEBAUUNGSPLANES, BESTEHEND AUS DER PLANZEICHNUNG (TEIL A) UND DEM TEXT (TEIL B) WIRD HIER MIT BESCHLUSS DER GEMEINDEVERTRETUNG VOM 26.4.1976 BIS 26.5.1976 GEBILLIGT.
 NACH VORHERIGER AM 15.4.1976 ABGESCHLOSSENER BEKANNTMACHUNG MIT DEM HINWEIS, DASS ANREGUNGEN UND BEDENKEN WÄHREND DER ÖFFENTLICHEN AUSLEGUNG GEHTEND GEMACHT WERDEN KÖNNEN ZU JEDERMANN'S EINSICHT ÖFFENTLICH AUSZULEGEN.
 28.3.1977
 GEMEINDE FOCKBEK DER BÜRGERMEISTER
(Signature)

DER KATASTERMÄSSIGE BESTAND AM 13.4.76 SOWIE DIE GEOMETRISCHE FESTLEGUNG DER NEUEN STÄDTBAULICHEN PLANUNG WERDEN ALS RICHTIG BESCHEINIGT.
 RENDSBURG NR. 172
 KATASTERAMT RENDSBURG
 Ob-Reg.-Verm.-Rat
(Signature)

 28.3.1977
 GEMEINDE FOCKBEK DER BÜRGERMEISTER
(Signature)

ERFÜLLUNG WURDE MIT ERLAß DES INNENMINISTERS VOM 27. FEBRUAR 1978 (B. IV S. 41) ERFÜLLT.
 28.3.1977
 GEMEINDE FOCKBEK DER BÜRGERMEISTER
(Signature)

KIEL DEN 13. JULI 1976
 DER PLANVERFASSER
(Signature)





FÜR DAS GEBIET
 BEBAUUNGSPLAN NR.9 „MOHRSCHE KOPPEL“
 DER GEMEINDE FOCKBEK
 M.1:1000

3. Ausfertigung